





# DOMIO. PERELLONET

VIVIENDA TIPO


**A1**  
Bloque 1

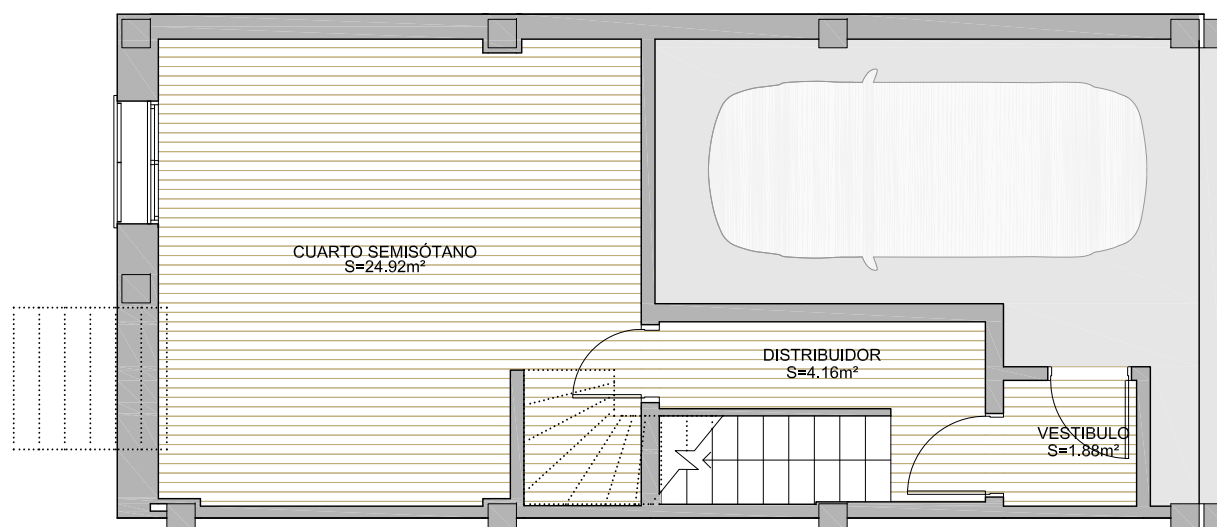



PLANTA SEMISÓTANO

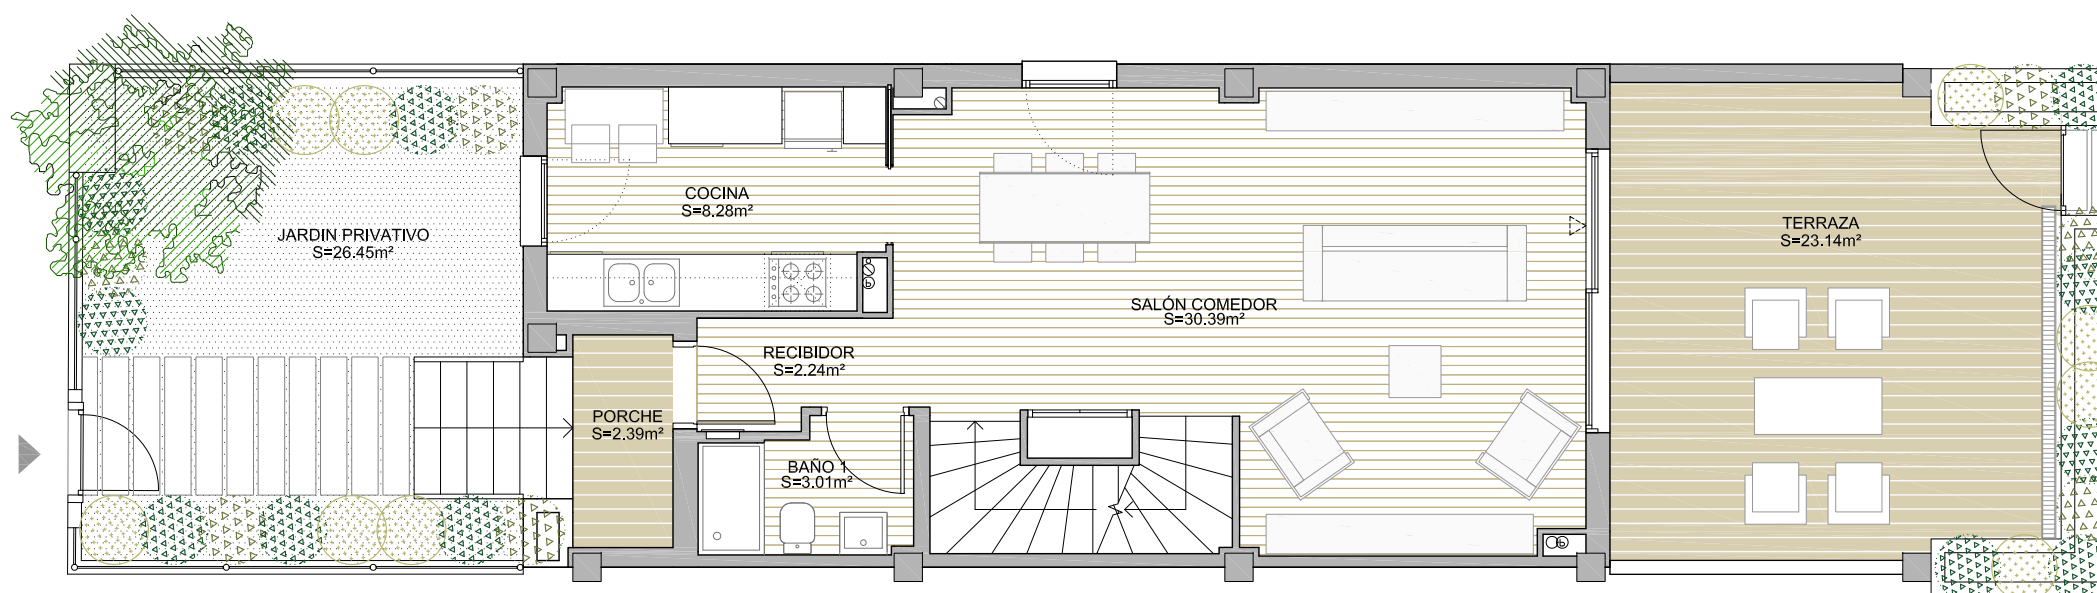

PLANTA BAJA

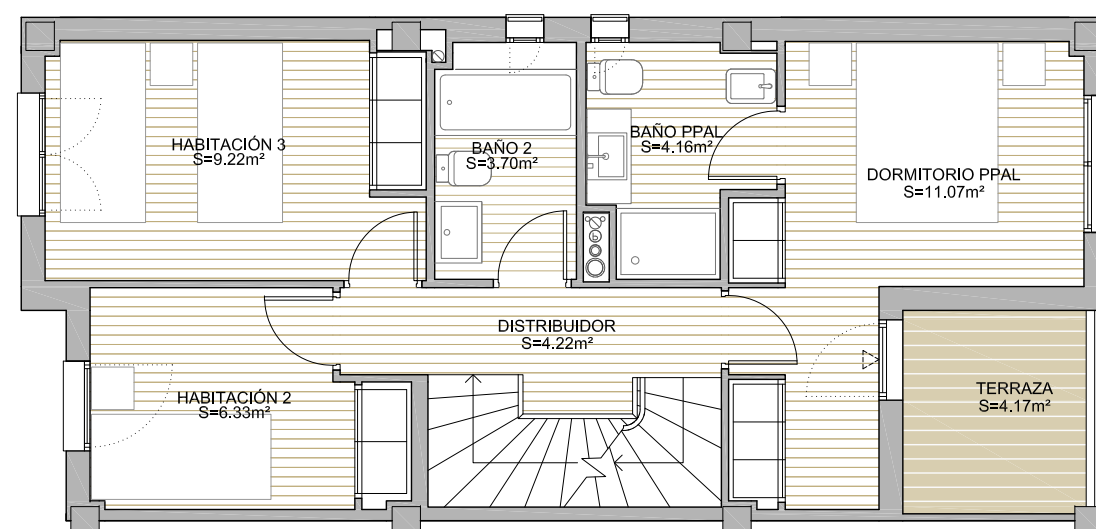

PLANTA 1ª

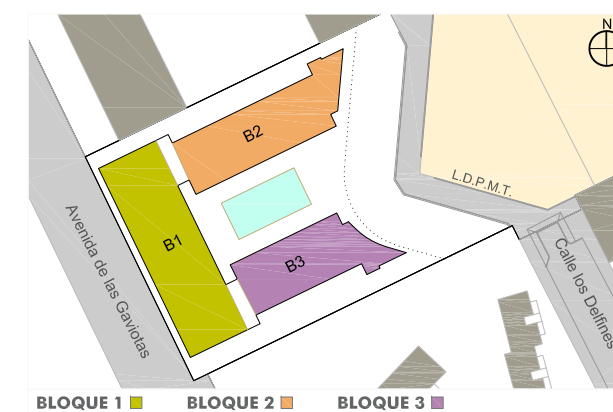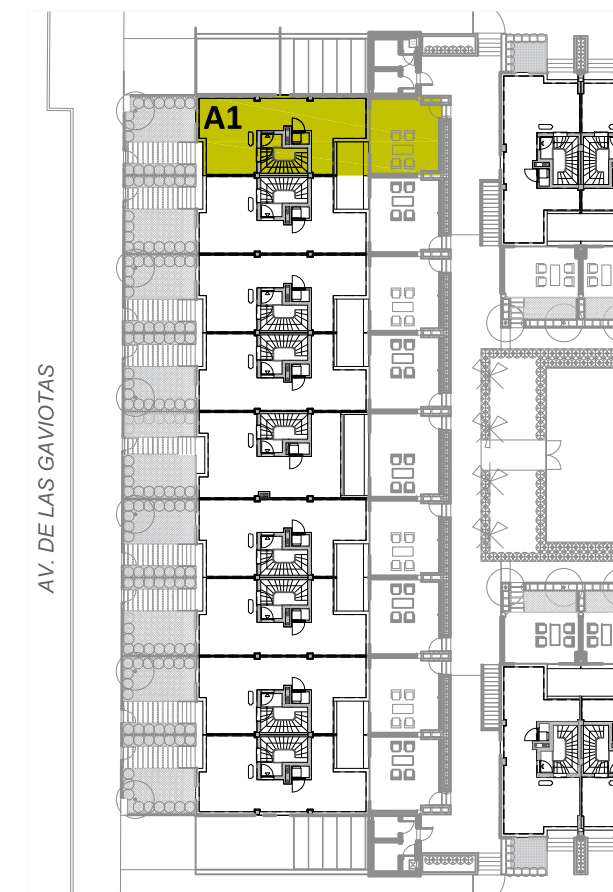

<b>SUPERFICIE ÚTIL INTERIOR</b>	<b>130.34 m<sup>2</sup></b>
<b>SUPERFICIE ÚTIL EXTERIOR</b>	<b>69.62 m<sup>2</sup></b>
<b>SUPERFICIE CONSTRUIDA</b>	<b>160.34 m<sup>2</sup></b>
<b>SUPERFICIE CONSTRUIDA + E.C.</b>	<b>162.51 m<sup>2</sup></b>
<b>JARDÍN PRIVATIVO</b>	<b>26.45 m<sup>2</sup></b>



CONJUNTO RESIDENCIAL DE 25 VIVIENDAS Y SEMISÓTANO DE APARCAMIENTO. EN AV. DE LAS GAVIOTAS nº177, EL PERELLONET, VALENCIA

El presente documento es de carácter informativo y podrá experimentar variaciones por exigencias técnicas del proyecto. Todo el mobiliario, incluido el de la cocina, es meramente informativo. Los giros de las puertas y la distribución de los aparatos sanitarios no son vinculantes. Las superficies expresadas son aproximadas pudiendo experimentar modificaciones por razones de índole técnica en el desarrollo de la ejecución de la obra.