

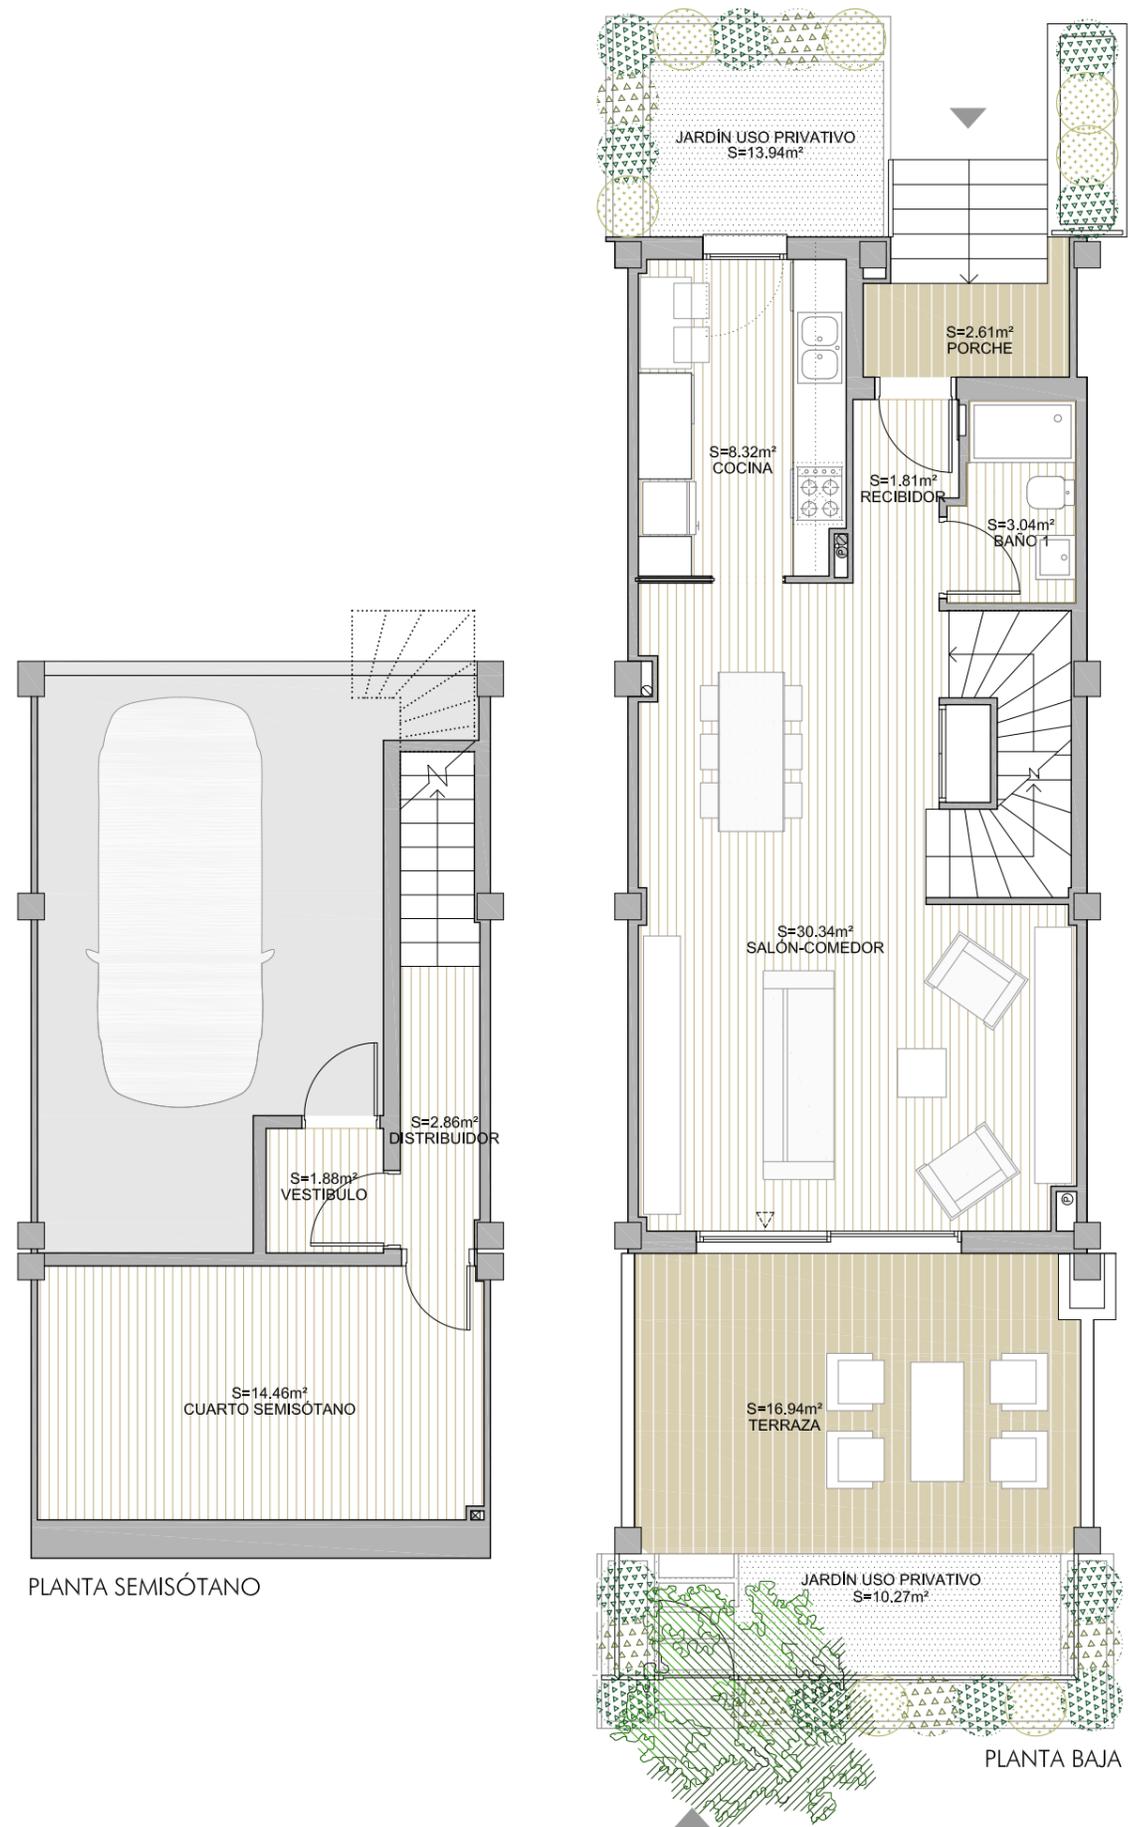


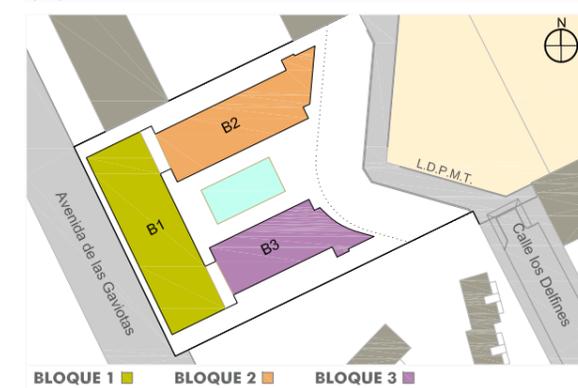

DOMIO. PERELLONET

VIVIENDAS TIPO

C12-C14
Bloque 2

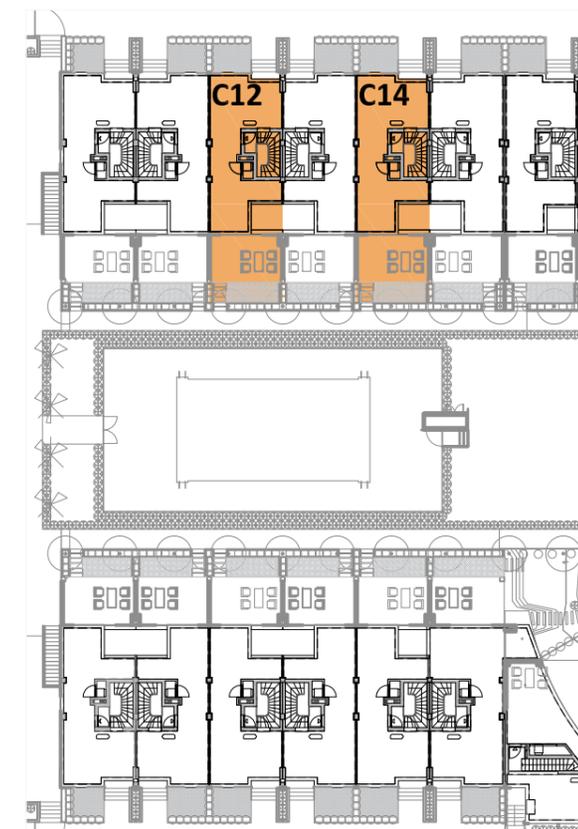

PLANTA SEMISÓTANO

PLANTA BAJA

PLANTA 1ª

| | |
|------------------------------|-----------------------|
| SUPERFICIE ÚTIL INTERIOR | 118.96 m ² |
| SUPERFICIE ÚTIL EXTERIOR | 63.08 m ² |
| SUPERFICIE CONSTRUIDA | 143.86 m ² |
| SUPERFICIE CONSTRUIDA + E.C. | 145.81 m ² |
| JARDÍN USO PRIVATIVO | 24.21 m ² |



CONJUNTO RESIDENCIAL DE 25 VIVIENDAS Y SEMISÓTANO DE APARCAMIENTO. EN AV. DE LAS GAVIOTAS nº177, EL PERELLONET, VALENCIA

El presente documento es de carácter informativo y podrá experimentar variaciones por exigencias técnicas del proyecto. Todo el mobiliario, incluido el de la cocina, es meramente informativo. Los giros de las puertas y la distribución de los aparatos sanitarios no son vinculantes. Las superficies expresadas son aproximadas pudiendo experimentar modificaciones por razones de índole técnica en el desarrollo de la ejecución de la obra.