
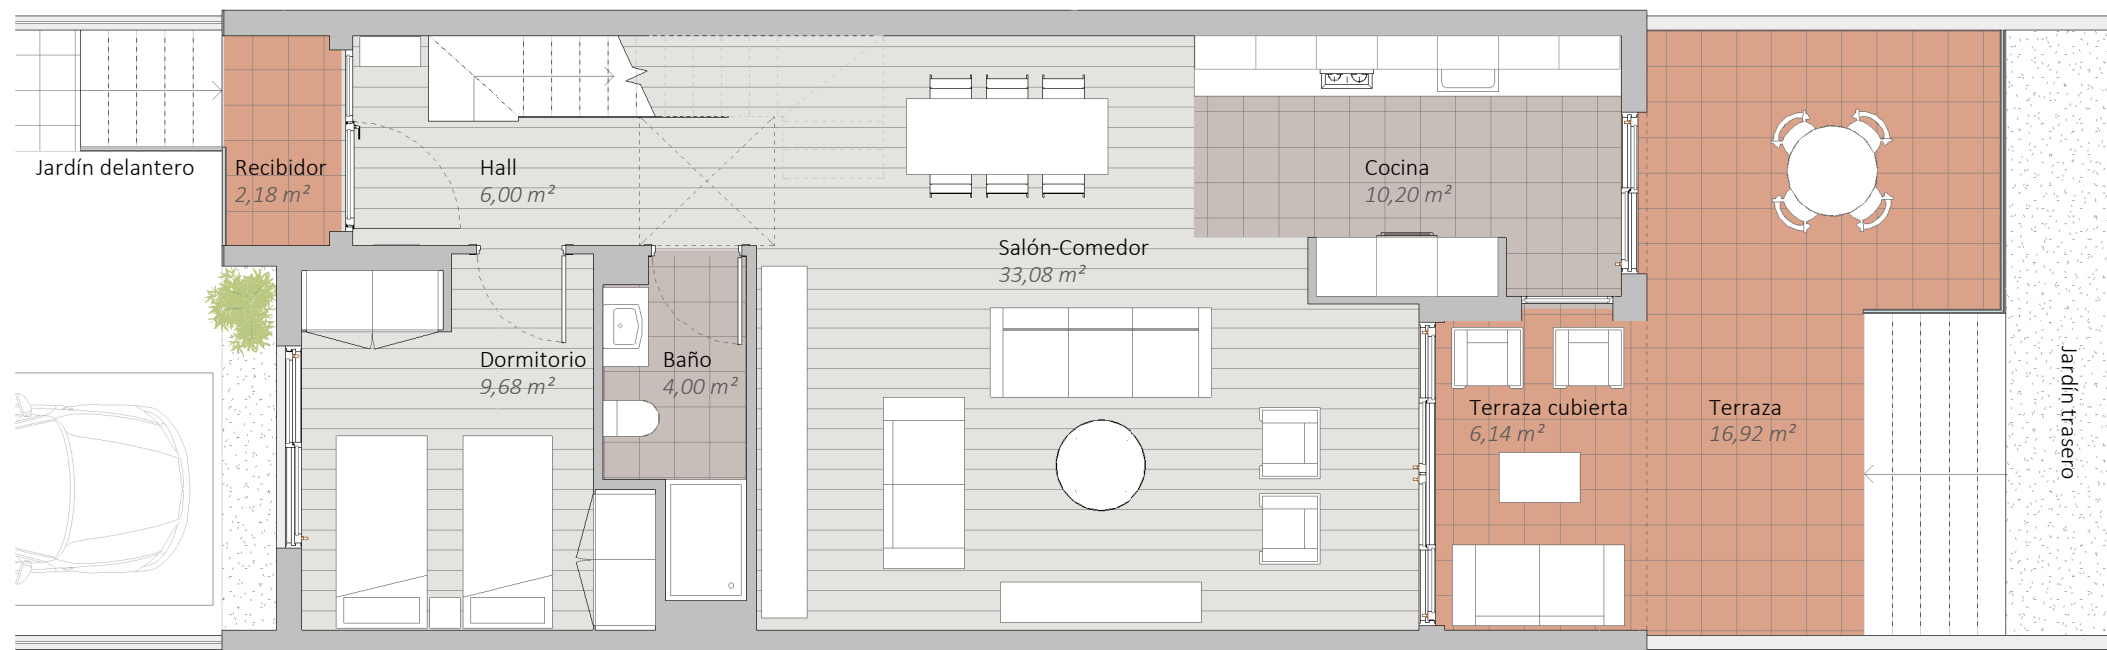



DOMIO. SAN ANTONIO

Vivienda de 2 a 7 (Modelo a)

Bloque A

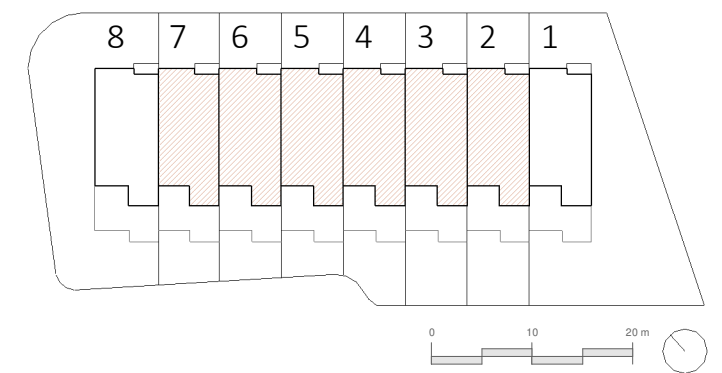

Planta Baja

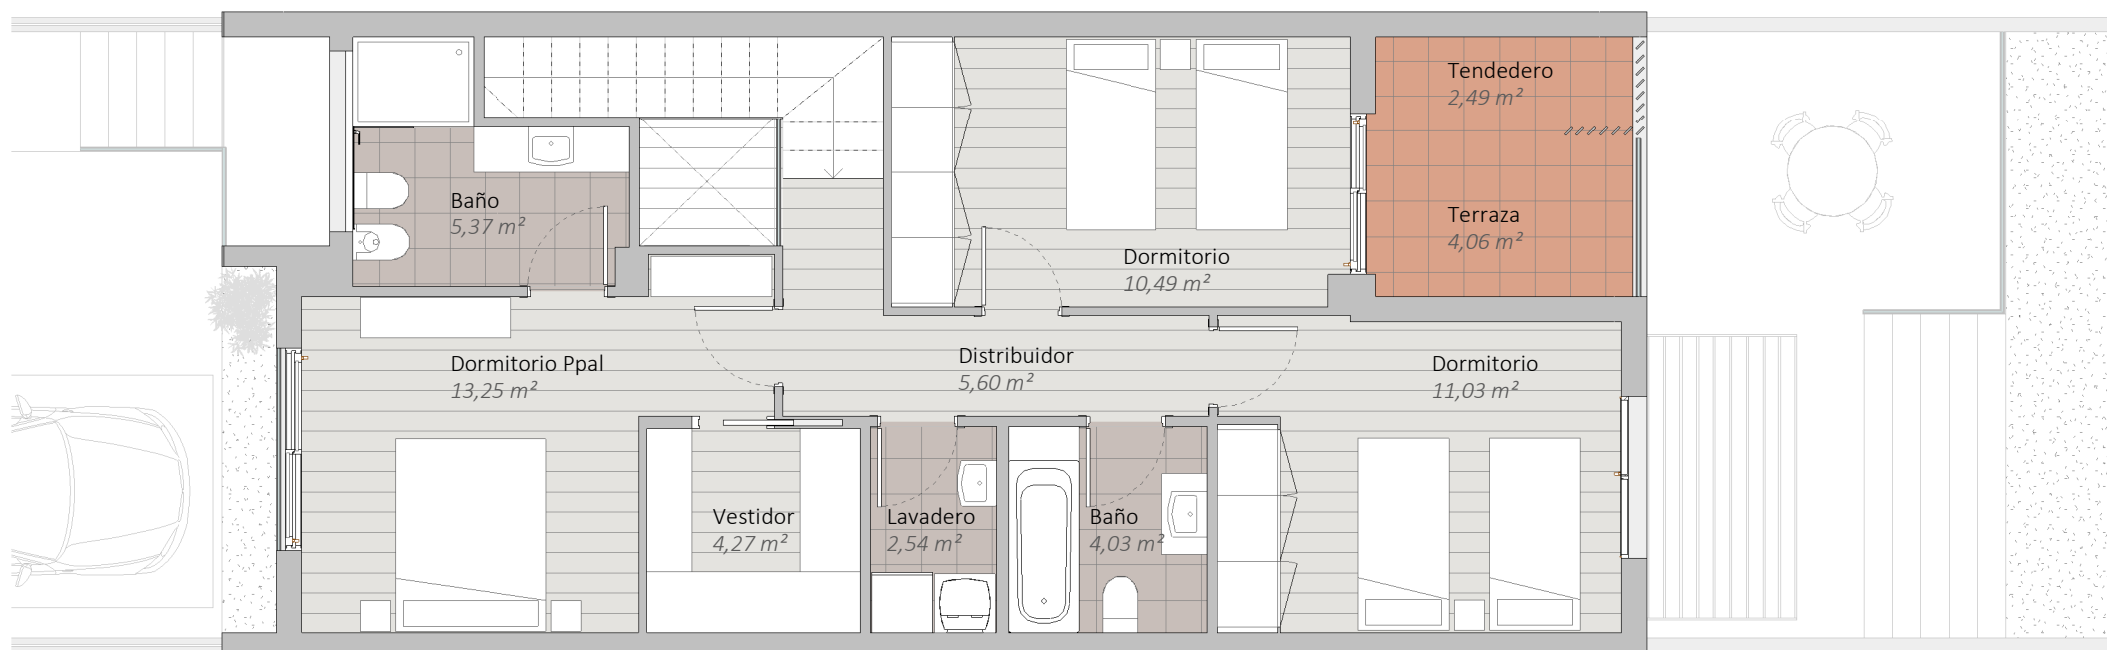


Planta Primera

La información de este plano es meramente orientativa y carece de valor contractual. Así:

- Las superficies reflejadas tienen carácter aproximado.
- La distribución interna de las estancias podrá sufrir alguna alteración, en ningún caso sustancial, debido a imperativos técnicos.
- En cuanto al mobiliario ubicado en las estancias, se ha dispuesto a modo orientativo, no teniendo en ningún caso carácter contractual, sin perjuicio de la cocina, que se entregará amueblada.

CERTIFICACIÓN ENERGÉTICA PENDIENTE DE REALIZACIÓN

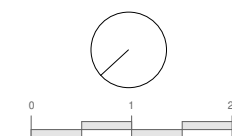

| Sup. Construida | Sup. Útil | Terrazas pavimentadas |
|-----------------------|-----------------------|-----------------------|
| 151,80 m ² | 128,32 m ² | 31,80 m ² |

