
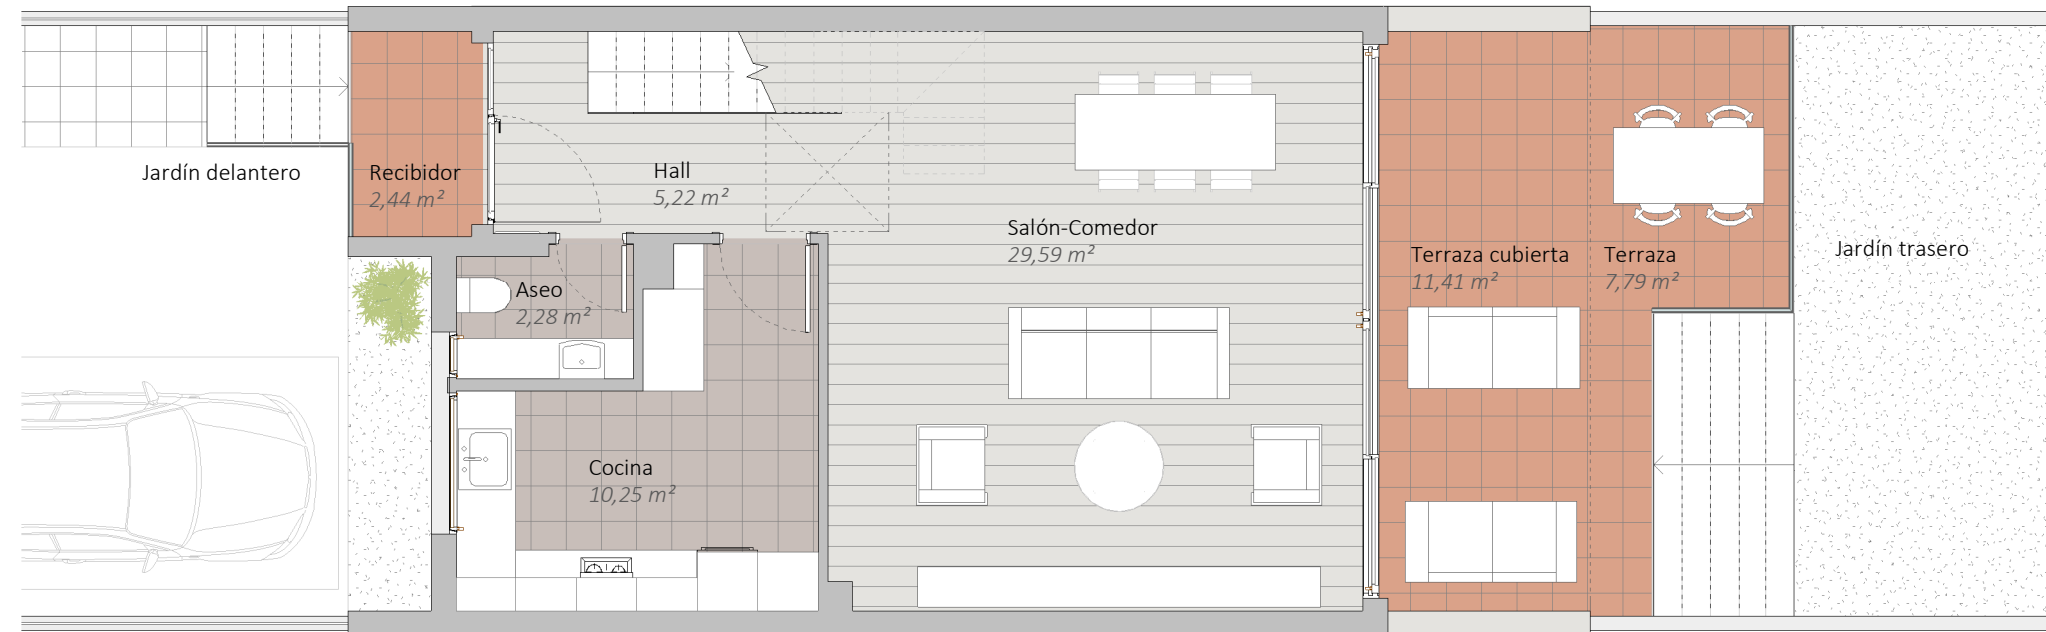



DOMIO. SAN ANTONIO

Vivienda de 22 a 31 (Modelo a)

Bloque C

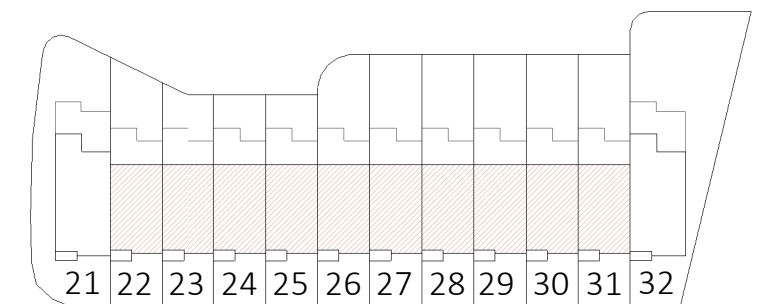

Planta Baja

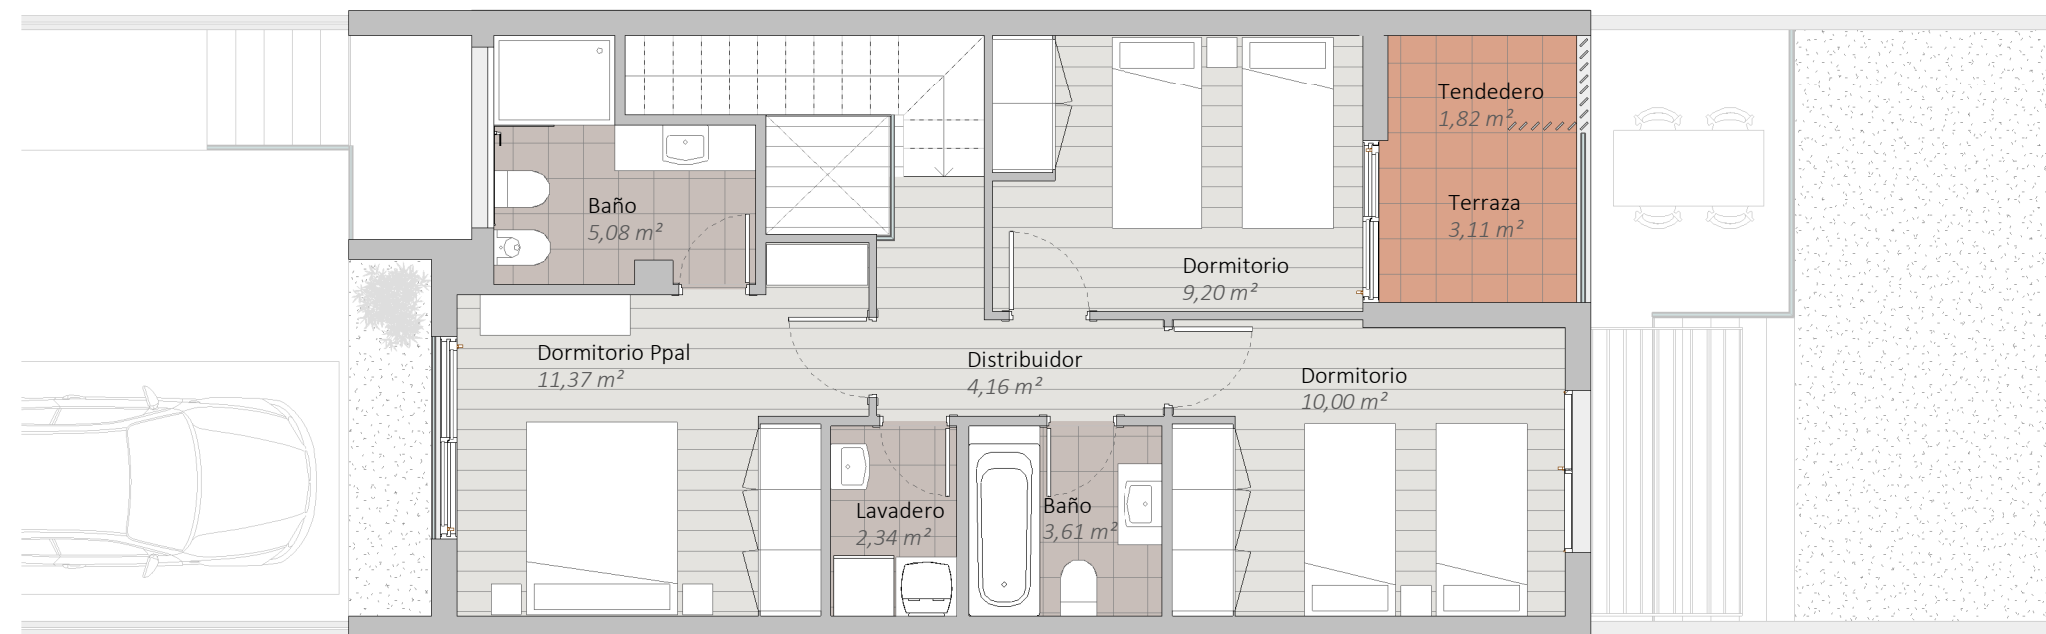


Planta Primera

La información de este plano es meramente orientativa y carece de valor contractual. Así:

- Las superficies reflejadas tienen carácter aproximado.
- La distribución interna de las estancias podrá sufrir alguna alteración, en ningún caso sustancial, debido a imperativos técnicos.
- En cuanto al mobiliario ubicado en las estancias, se ha dispuesto a modo orientativo, no teniendo en ningún caso carácter contractual, sin perjuicio de la cocina, que se entregará amueblada.

CERTIFICACIÓN ENERGÉTICA PENDIENTE DE REALIZACIÓN

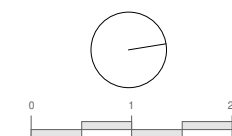

Sup. Construida	Sup. Útil	Terrazas pavimentadas
120,05 m ²	99,83 m ²	26,57 m ²

