

PLANTAS 2ª y 3ª. VIVIENDA TIPO - A

SUPERFICIES	
SUPERFICIE CONSTRUIDA EC:	69,14m <sup>2</sup>
SUPERFICIE CONSTRUIDA VIVIENDA:	54,81m <sup>2</sup>
SUPERFICIE ÚTIL:	44,78m <sup>2</sup>



La información de este plano es puramente orientativa y carece de valor contractual. Así:


- La distribución interna de las estancias pudiera sufrir alguna alteración, en ningún caso sustancial, debido a imperativos técnicos.
- En cuanto al mobiliario como ubicación del mismo que se reflejan en las estancias destinadas a baños y a cocina son menos idealizaciones, no teniendo en ningún caso carácter contractual, sin perjuicio de que la cocina se entrega amueblada.





**PLANTAS 2ª y 3ª. VIVIENDA TIPO - C  
(COCINA ABIERTA V.2)**

<b>SUPERFICIES</b>	
SUPERFICIE CONSTRUIDA EC:	148,26m <sup>2</sup>
SUPERFICIE CONSTRUIDA VIVIENDA:	117,53m <sup>2</sup>
SUPERFICIE ÚTIL:	101,18m <sup>2</sup>

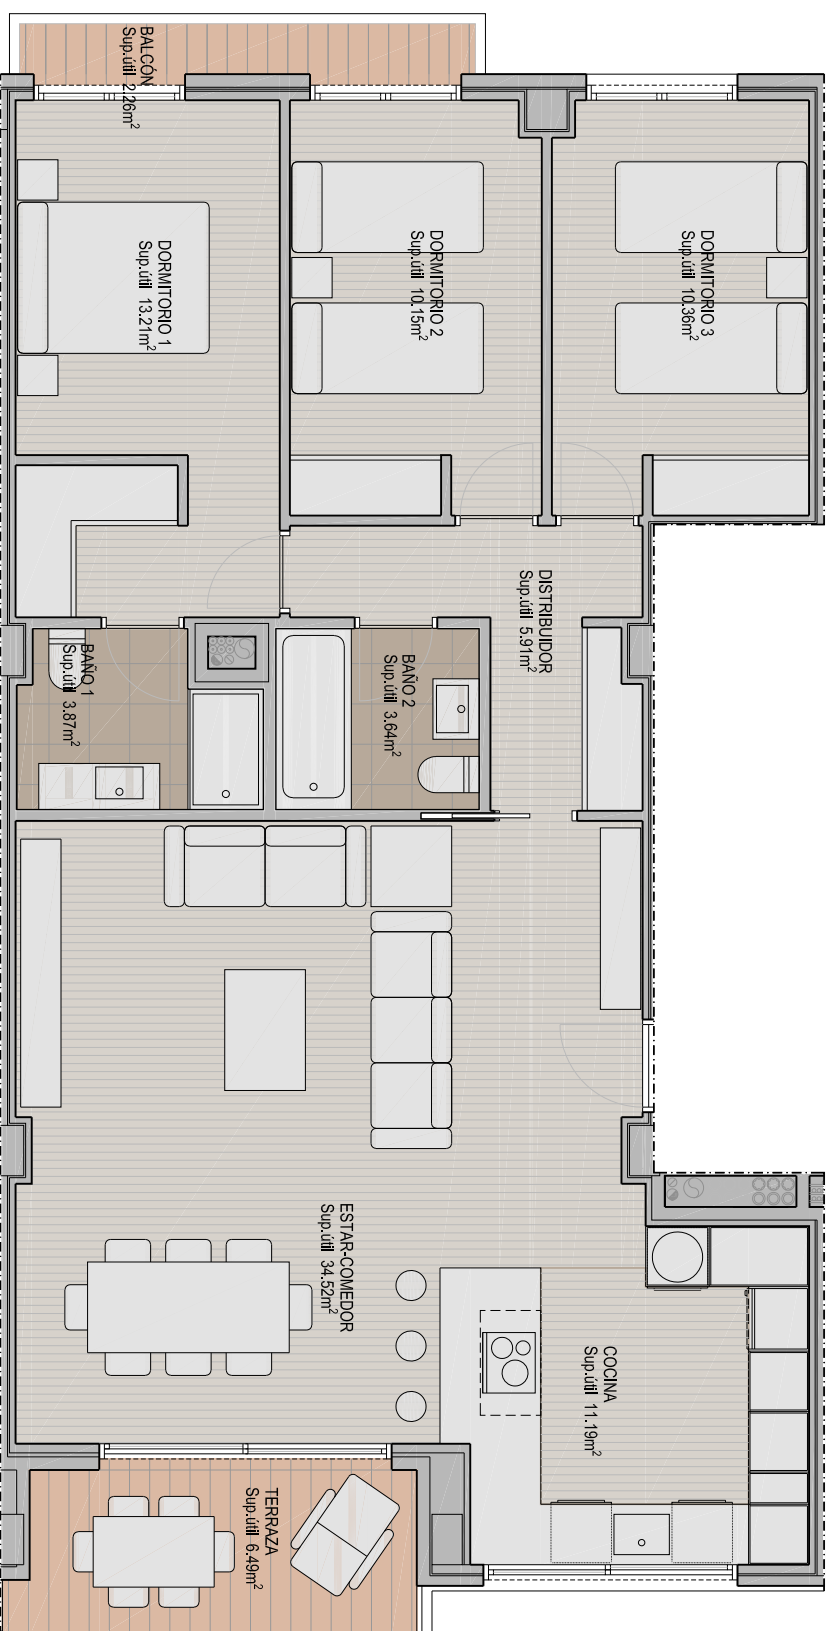

La información de este plano es puramente orientativa y carece de valor contractual. Así:


- La distribución interna de las estancias pudiera sufrir alguna alteración, en ningún caso sustancial, debido a imperativos técnicos.
- En cuanto al mobiliario como ubicación del mismo, que se reflejan en las estancias destinadas a baños y a cocina son meras idealizaciones, no teniendo en ningún caso carácter contractual, sin perjuicio de que la cocina se entregue amueblada.





La información de este plano es puramente orientativa y carece de valor contractual. Así:

-La distribución interna de las estancias pudiera sufrir alguna alteración, en ningún caso sustancial, debido a imperativos técnicos.  
-En cuanto el mobiliario como ubicación del mismo, que se reflejan en las estancias destinadas a baños y a cocina son menos idealizaciones, no teniendo en ningún caso carácter contractual, sin perjuicio de que la cocina se entrega amueblada.

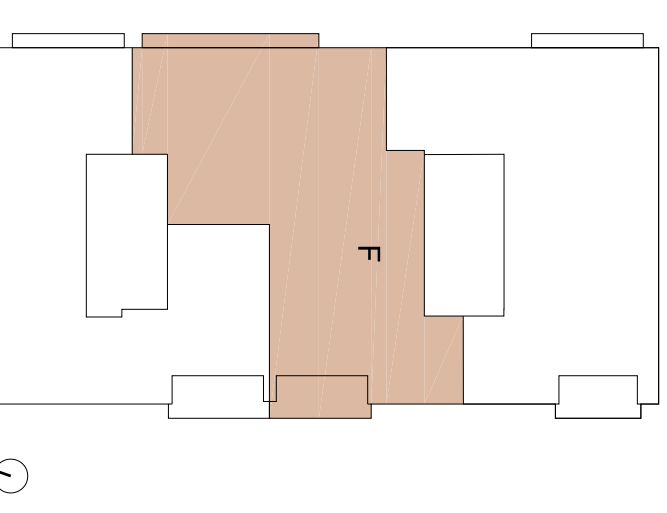



PLANTAS 4ª, 5ª y 6ª . VIVIENDA TIPO - F

SUPERFICIES	180,33m <sup>2</sup>
SUPERFICIE CONSTRUIDA EC:	142,14m <sup>2</sup>
SUPERFICIE CONSTRUIDA VIVIENDA:	123,31m <sup>2</sup>
SUPERFICIE UTIL:	



Certificación energética en trámite



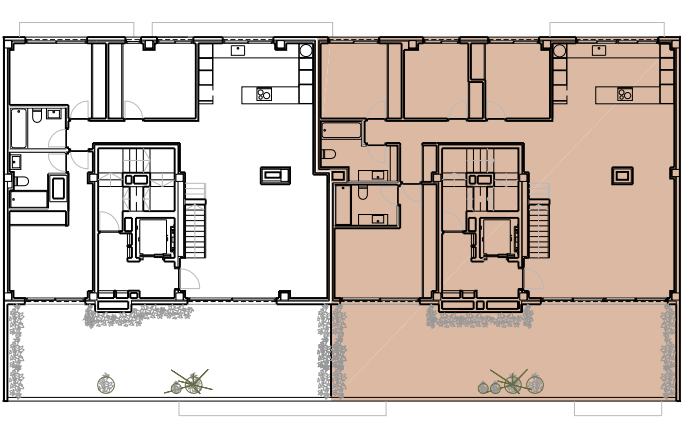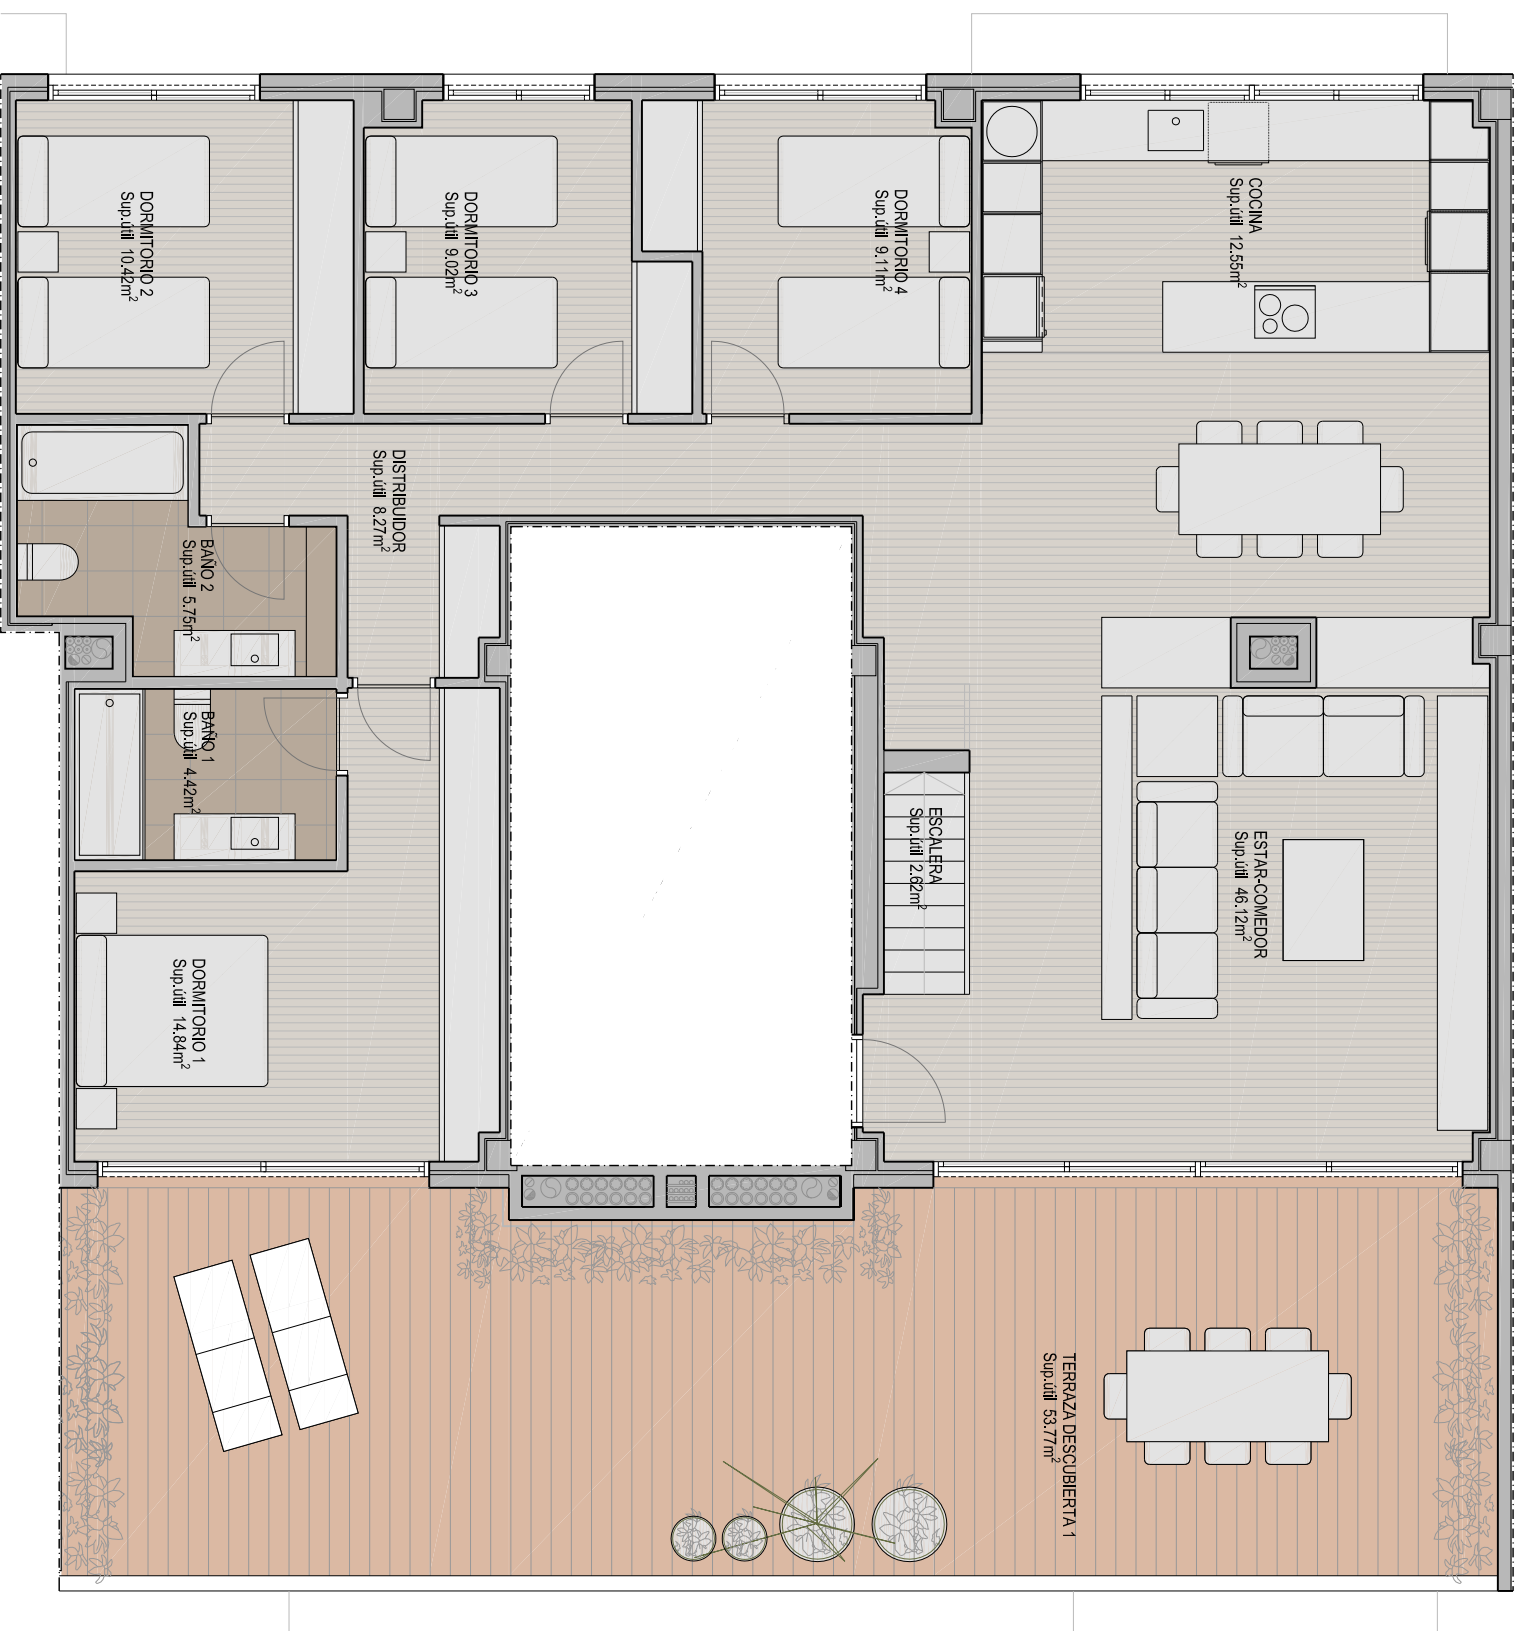

1

PLANTAS DE ÁTICO. VIVIENDA TIPO - I



SUPERFICIES	
SUPERFICIE CONSTRUIDA EC:	231.04m <sup>2</sup>
SUPERFICIE CONSTRUIDA VIVIENDA:	183.15m <sup>2</sup>
SUPERFICIE ÚTIL:	143.90m <sup>2</sup>
TERRAZA DESCUBIERTA:	66.17m <sup>2</sup>



La información de este plano es puramente orientativa y carece de valor contractual. Así:

- La distribución interna de las estancias pudiera sufrir alguna alteración, en ningún caso sustancial, debido a imperativos técnicos.
- En cuanto al mobiliario como ubicación del mismo que se reflejan en las estancias destinadas a baños y a cocina son meras idealizaciones, no teniendo en ningún caso carácter contractual, sin perjuicio de que la cocina se entrega amueblada.



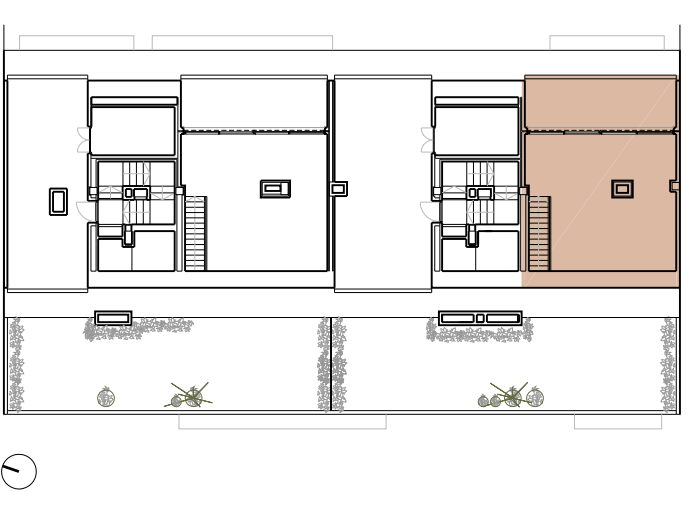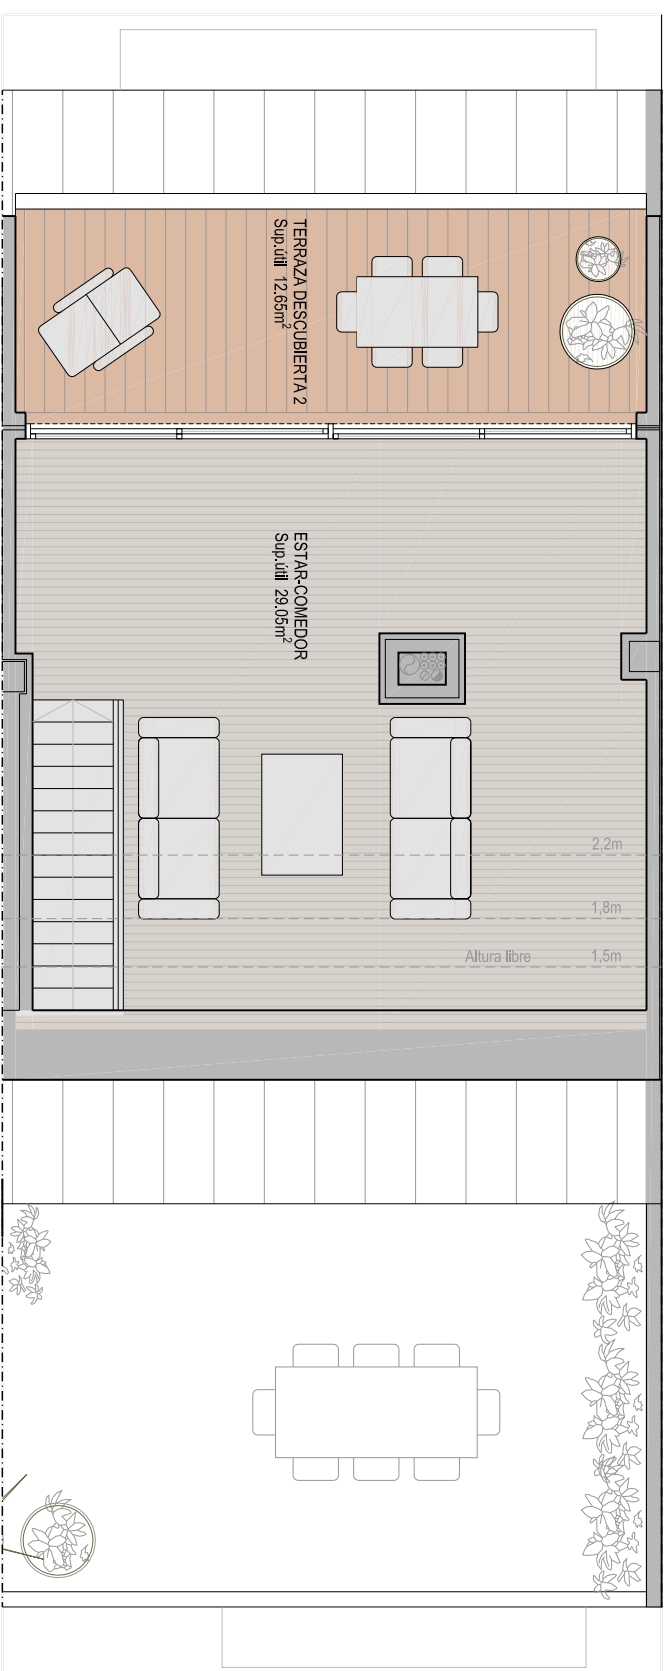

PLANTAS DE DESVÁN. VIVIENDA TIPO - I

SUPERFICIES	
SUPERFICIE CONSTRUIDA EC:	231.04m <sup>2</sup>
SUPERFICIE CONSTRUIDA VIVIENDA:	183.15m <sup>2</sup>
SUPERFICIE ÚTIL:	143.90m <sup>2</sup>
TERRAZA DESCUBIERTA:	66.17m <sup>2</sup>



La información de este plano es puramente orientativa y carece de valor contractual. Así:

- La distribución interna de las estancias pudiera sufrir alguna alteración, en ningún caso sustancial, debido a imperativos técnicos.
- En cuanto al mobiliario como ubicación del mismo que se reflejan en las estancias destinadas a baños y a cocina son meras idealizaciones, no teniendo en ningún caso carácter contractual, sin perjuicio de que la cocina se entregue amueblada.

Certificación energética en trámite

