
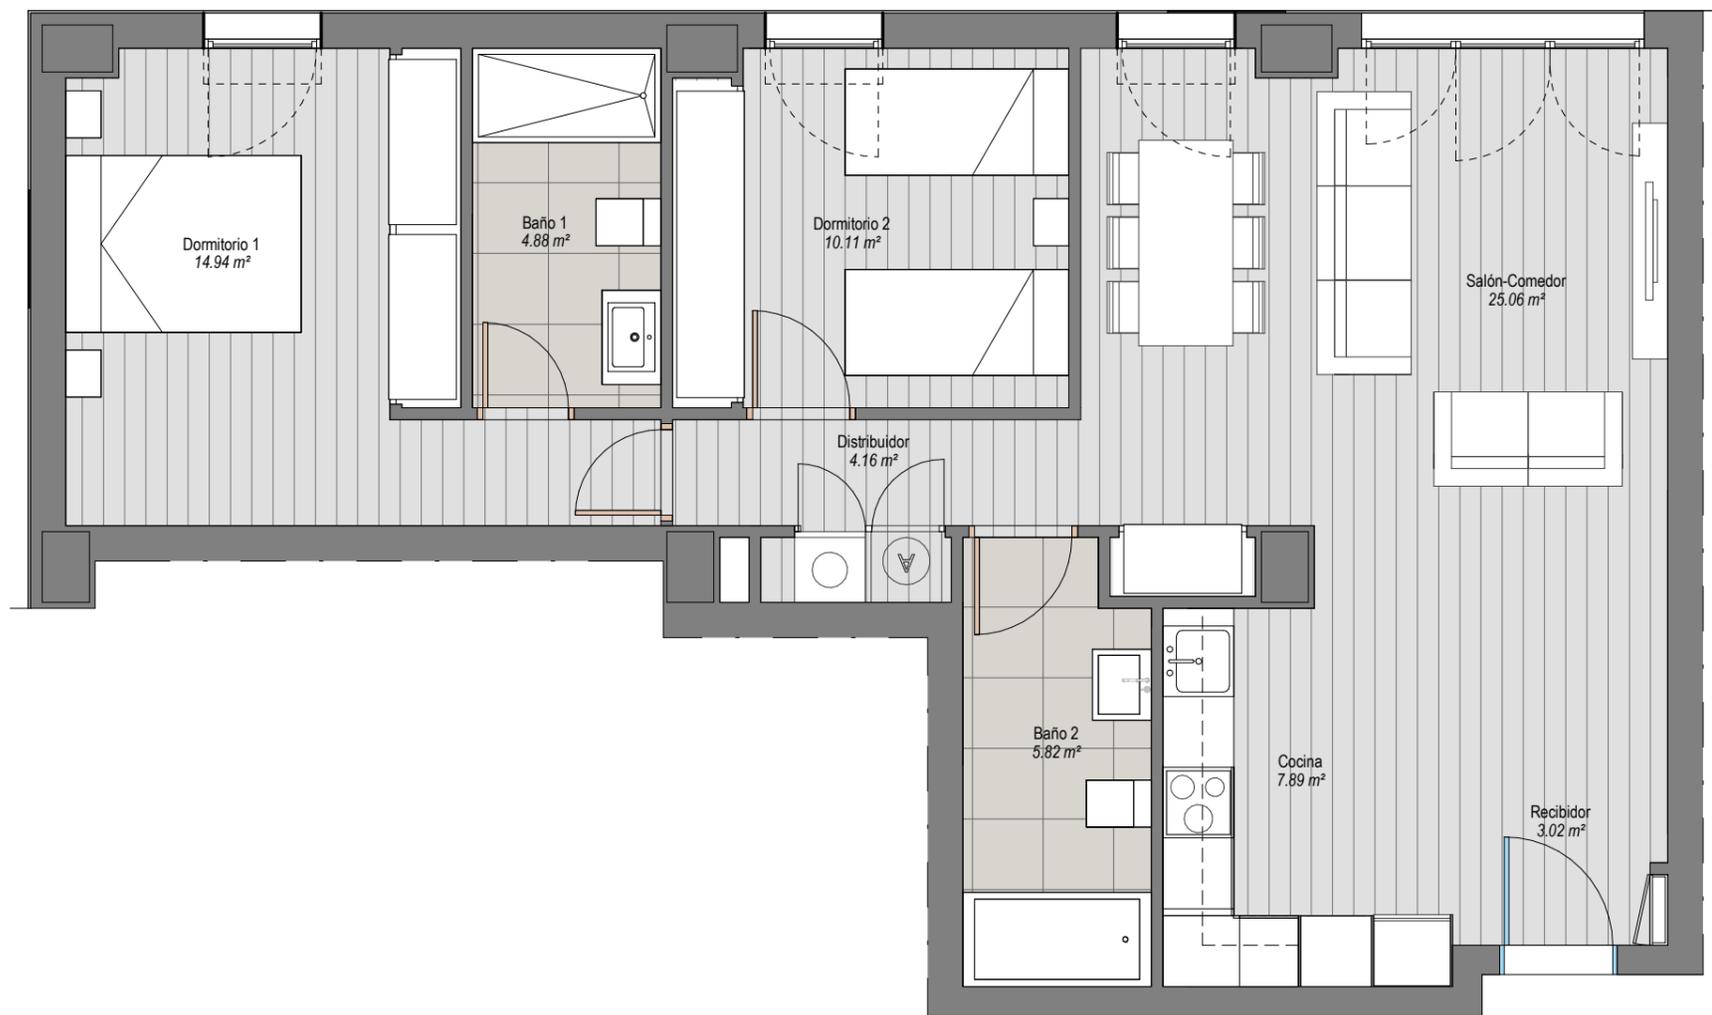



DOMIO.

MG8

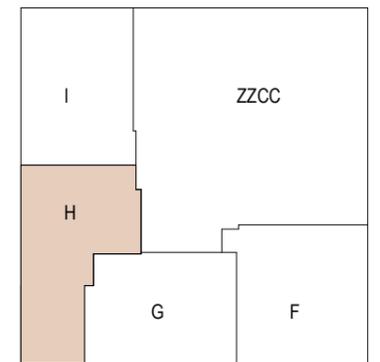

La información de este plano es meramente orientativa y carece de valor contractual. Así:

- La distribución interna de las estancias podrá sufrir alguna alteración, en ningún caso sustancial, debido a imperativos técnicos.
- En cuanto al mobiliario como la ubicación del mismo que se reflejan en las estancias destinadas a baños y a cocina son meras idealizaciones, no teniendo en ningún caso carácter contractual, sin perjuicio de que la cocina se entregará amueblada.

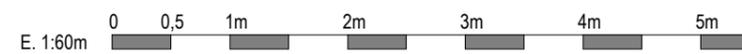

PLANTA BAJA VIVIENDA H

SUPERFICIES	
SUPERFICIE CONSTRUIDA + E.C:	102,32m ²
SUPERFICIE CONSTRUIDA VIVIENDA:	88,43m ²
SUPERFICIE ÚTIL:	75,92m ²

-Las superficies reflejadas tienen carácter aproximado.
 -Las superficies construidas incluye el 50% de la superficie construida de la terraza.

